Département de l'ISERE

Syndicat Intercommunal des Eaux du Haut Grésivaudan

SCHEMA DIRECTEUR INTERCOMMUNAL D'EAU POTABLE

ETUDE

Plan des réseaux sur fond cadastral
Commune de Laval

ALP'ETUDES
Ingénieurs - Conseils

Bureau d'Etudes Techniques - Centr'Alp - Parc du Pommarin
137 rue Mayousaard - 38430 MOIRANS
Tél : 04.76.35.39.58 - Fax: 04.76.35.87.14
Email: alpetudes@alpetudes.fr

Dossier n°:	MODIFICATIONS		
591-02	Indice	Date	Objet
Plan n°: 21.698	A		
Date: 05-12-2012	B		
Echelle: 1/5000	C		
Dessiné par: IDV	D		
Notes			

LEGENDE

RESEAU EXISTANT
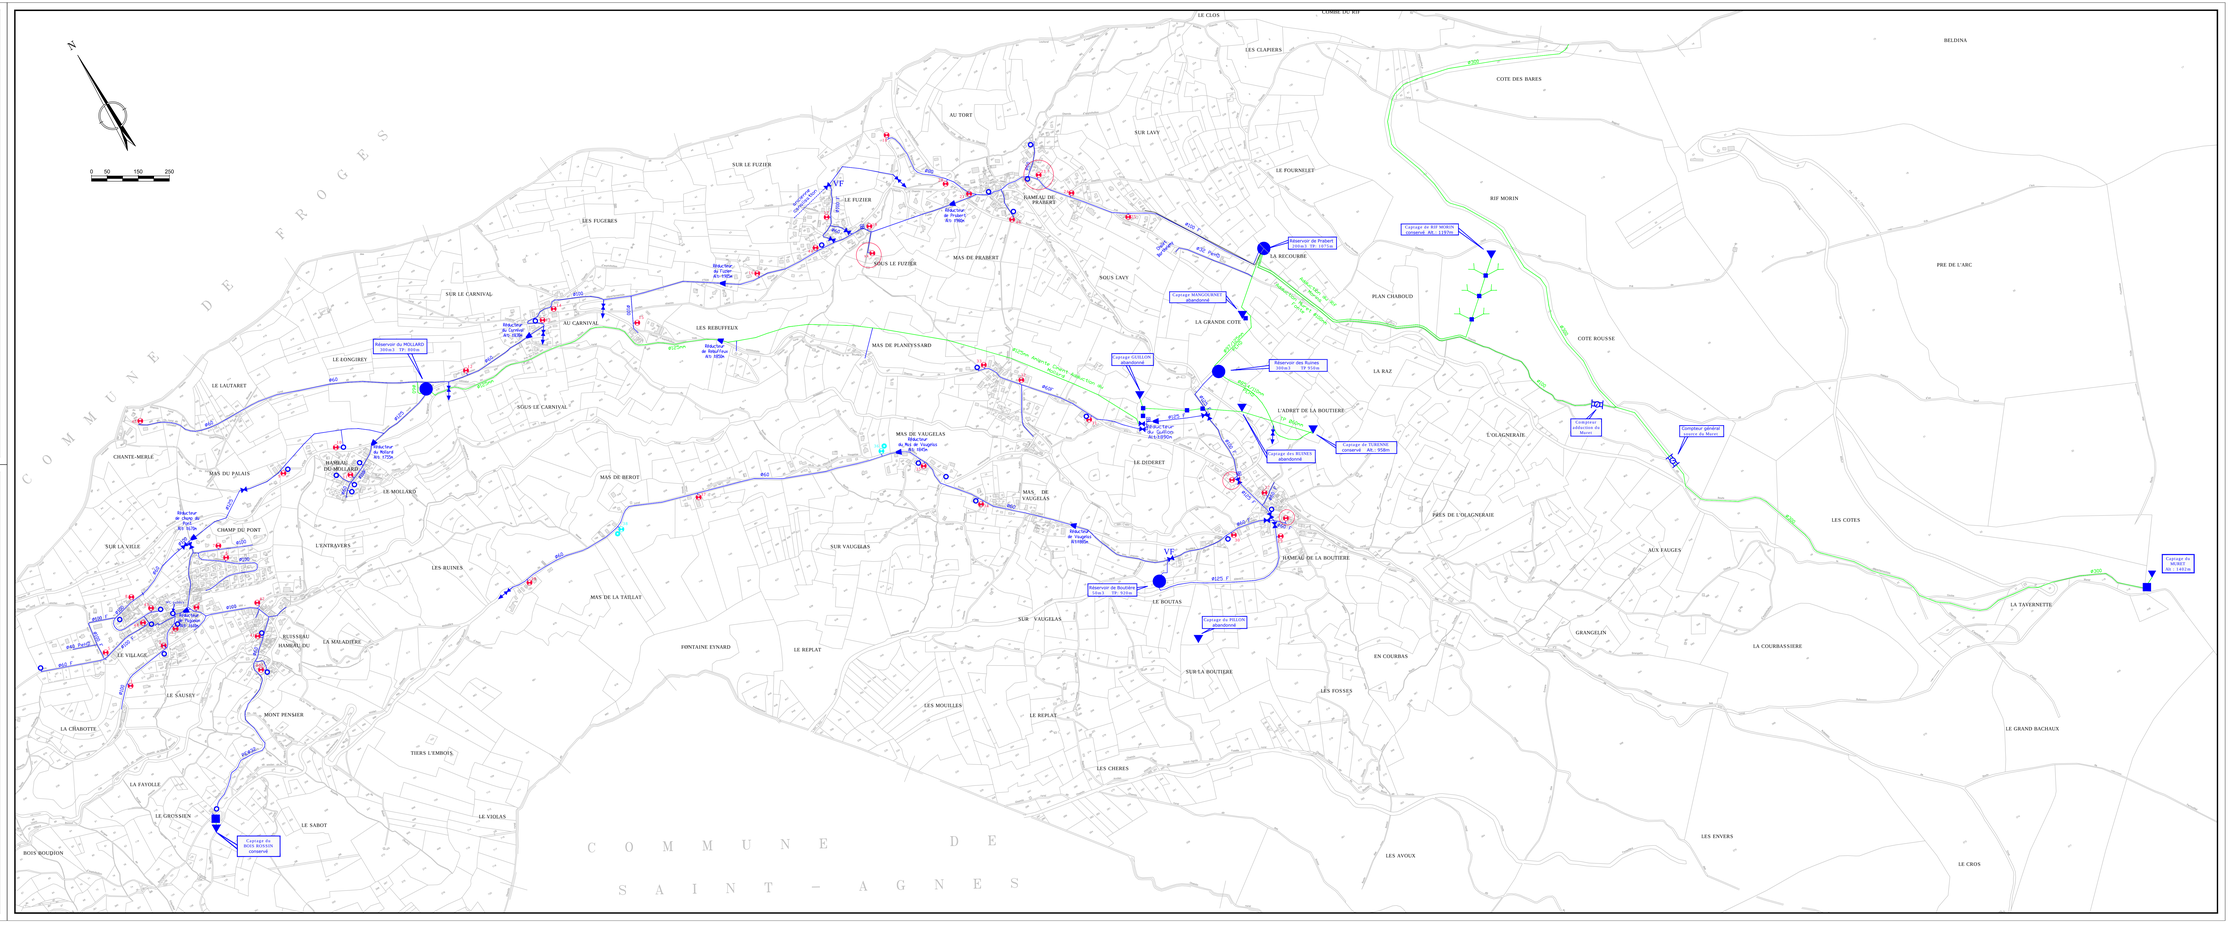
- Canalisation d'adduction en mm
- Canalisation de distribution en mm
- Réservoir
- Captage
- Poteau Incendie
- Poteau Incendie à aspiration
- Vanne de sectionnement
- Répartiteur ou brise charge
- Réducteur de régulation de pression aval
- Vidange
- Fontaine
- Cuve de défence incendie
- Ventouse
- Compteur